


# RZUT PARTERU

SKALA 1:100

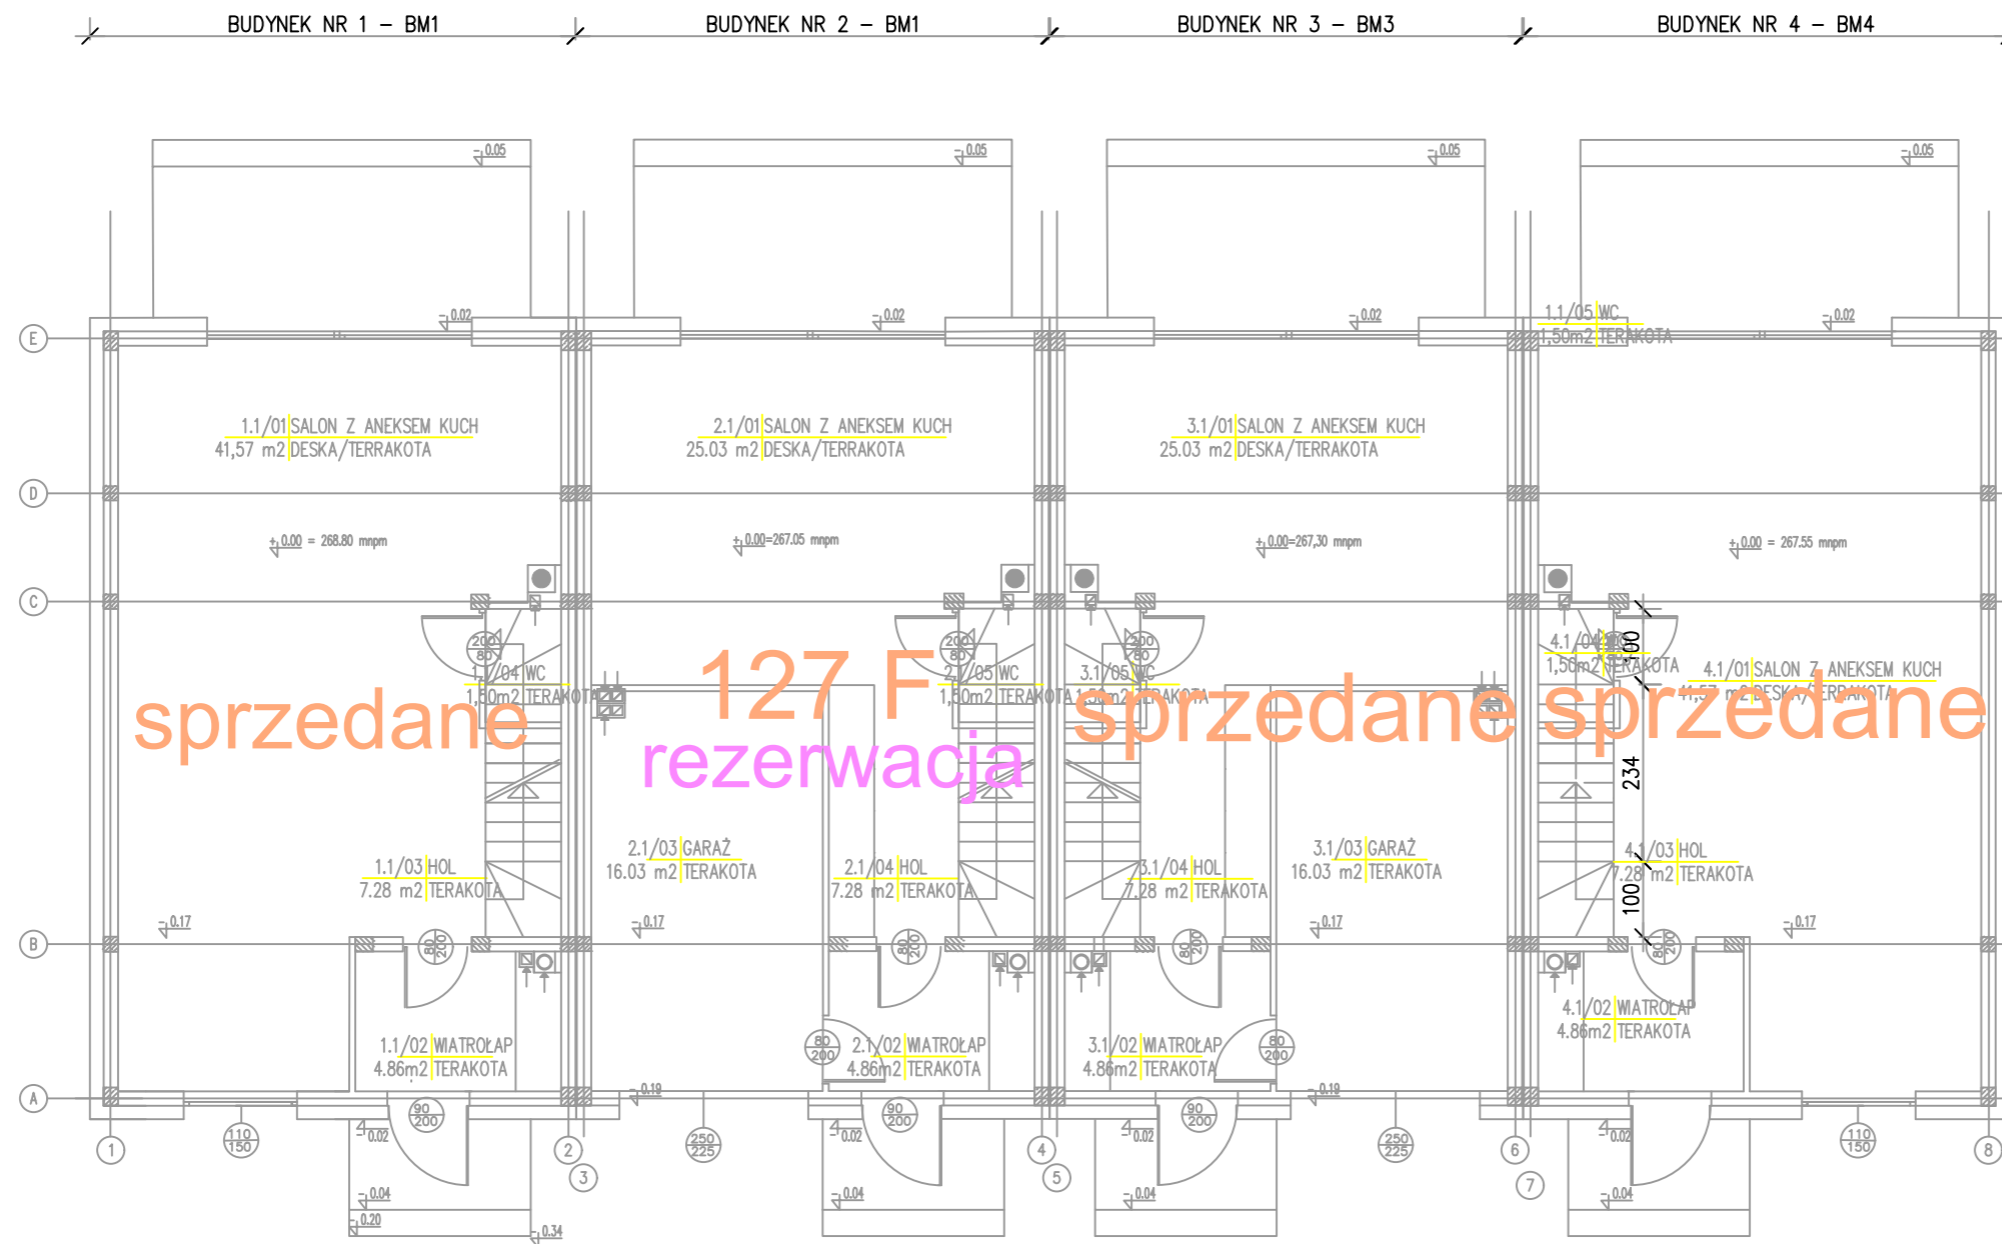

## ZESTAWIENIE POMIESZCZEŃ – PARTER – BUDYNEK NR 1

NR	POMIESZCZENIE	POSADZKA	POW. UŻYTKOWA	POW. PODŁOGI
1.1/01	SALON Z ANAEKSEM KUCHENNYM	DESKA	41,57 m <sup>2</sup>	41,57 m <sup>2</sup>
1.1/02	WIATROŁAP	TERAKOTA	4,86 m <sup>2</sup>	4,86 m <sup>2</sup>
1.1/03	HOLL	TERAKOTA	5,60 m <sup>2</sup>	7,28 m <sup>2</sup>
1.1/04	WC	TERAKOTA	1,01 m <sup>2</sup>	1,50 m <sup>2</sup>
			52,53 m <sup>2</sup>	54,70 m <sup>2</sup>

## ZESTAWIENIE POMIESZCZEŃ – PARTER – BUDYNEK NR 2

NR	POMIESZCZENIE	POSADZKA	POW. UŻYTKOWA	POW. PODŁOGI
2.1/01	SALON Z ANAEKSEM KUCHENNYM	DESKA	25,03 m <sup>2</sup>	25,03 m <sup>2</sup>
2.1/02	WIATROŁAP	TERAKOTA	4,86 m <sup>2</sup>	4,86 m <sup>2</sup>
2.1/03	GARAŻ	TERAKOTA	16,03 m <sup>2</sup>	16,03 m <sup>2</sup>
2.1/04	HOLL	TERAKOTA	5,60 m <sup>2</sup>	7,28 m <sup>2</sup>
2.1/05	WC	TERAKOTA	1,01 m <sup>2</sup>	1,50 m <sup>2</sup>
			52,53 m <sup>2</sup>	54,70 m <sup>2</sup>

## ZESTAWIENIE POMIESZCZEŃ – PARTER – BUDYNEK NR 3

NR	POMIESZCZENIE	POSADZKA	POW. UŻYTKOWA	POW. PODŁOGI
3.1/01	SALON Z ANAEKSEM KUCHENNYM	DESKA	25,03 m <sup>2</sup>	25,03 m <sup>2</sup>
3.1/02	WIATROŁAP	TERAKOTA	4,86 m <sup>2</sup>	4,86 m <sup>2</sup>
3.1/03	GARAŻ	TERAKOTA	16,03 m <sup>2</sup>	16,03 m <sup>2</sup>
3.1/04	HOLL	TERAKOTA	5,60 m <sup>2</sup>	7,28 m <sup>2</sup>
3.1/05	WC	TERAKOTA	1,01 m <sup>2</sup>	1,50 m <sup>2</sup>
			52,53 m <sup>2</sup>	54,70 m <sup>2</sup>

## ZESTAWIENIE POMIESZCZEŃ – PARTER – BUDYNEK NR 4

NR	POMIESZCZENIE	POSADZKA	POW. UŻYTKOWA	POW. PODŁOGI
4.1/01	SALON Z ANAEKSEM KUCHENNYM	DESKA	41,57 m <sup>2</sup>	41,57 m <sup>2</sup>
4.1/02	WIATROŁAP	TERAKOTA	4,86 m <sup>2</sup>	4,86 m <sup>2</sup>
4.1/03	HOLL	TERAKOTA	5,60 m <sup>2</sup>	7,28 m <sup>2</sup>
4.1/04	WC	TERAKOTA	1,01 m <sup>2</sup>	1,50 m <sup>2</sup>
			52,53 m <sup>2</sup>	54,70 m <sup>2</sup>